

# シンフォニー・ガーデン舞台平面図 S・1:100


## (境港市文化ホール)

題

自 年 月 日 時 分

至 年 月 日 時 分

責任者

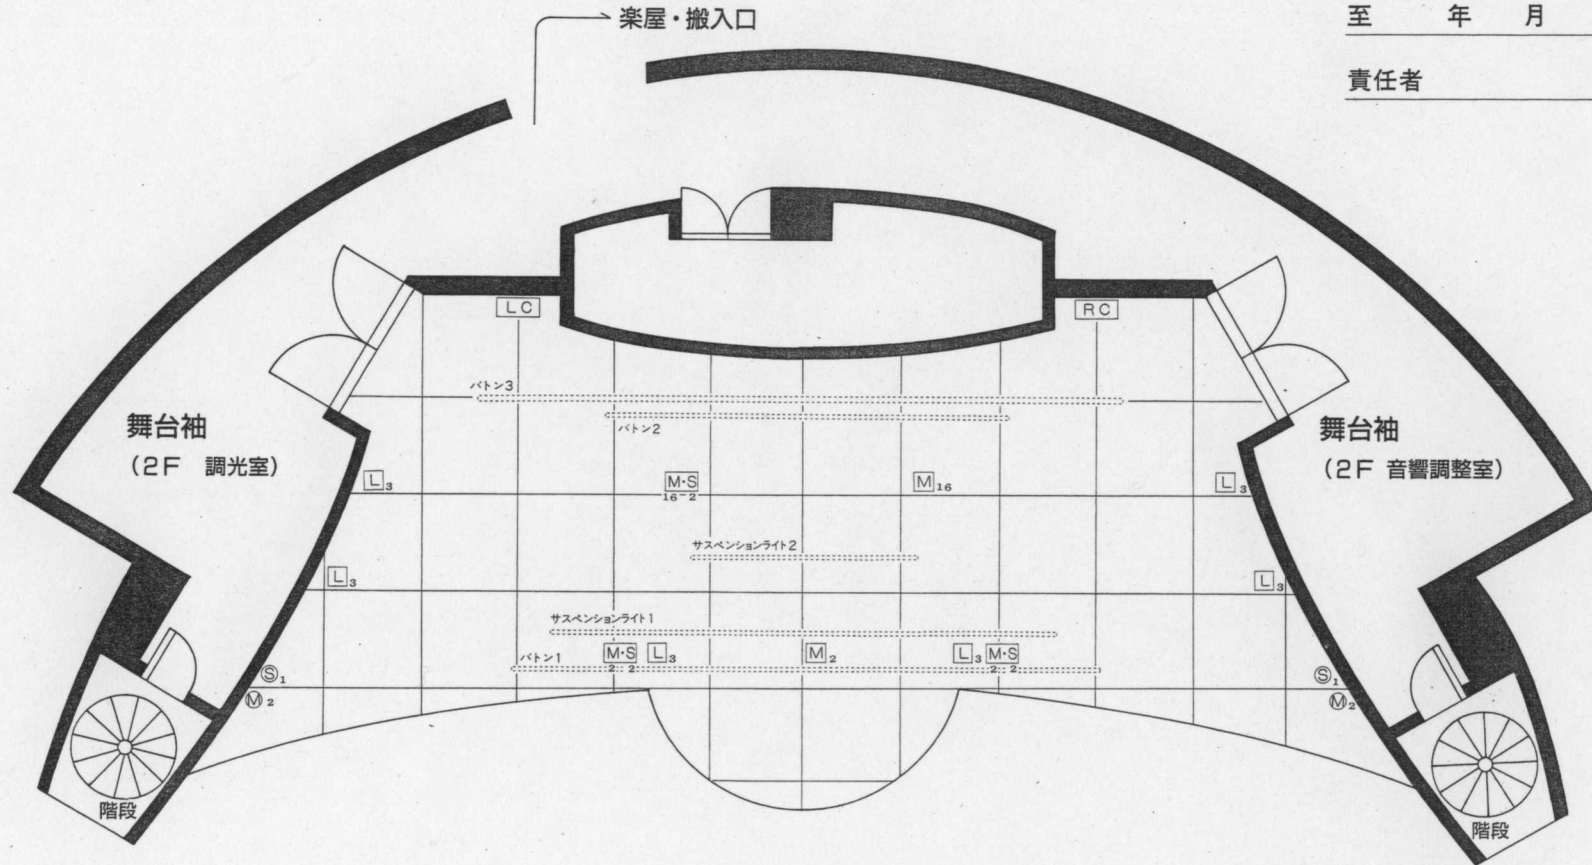

マス目は1間角

舞台間口	16.0 m
奥行	6.0 m
高さ	9.0 m
舞台床高	0.6 m

L	床照明コンセント
S	床スピーカーコンセント
M	床マイクコンセント
Ⓢ	壁スピーカーコンセント
Ⓜ	壁マイクコンセント
LC	下手コンセント盤
RC	上手コンセント盤